
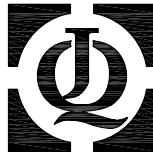


装订线

装订线

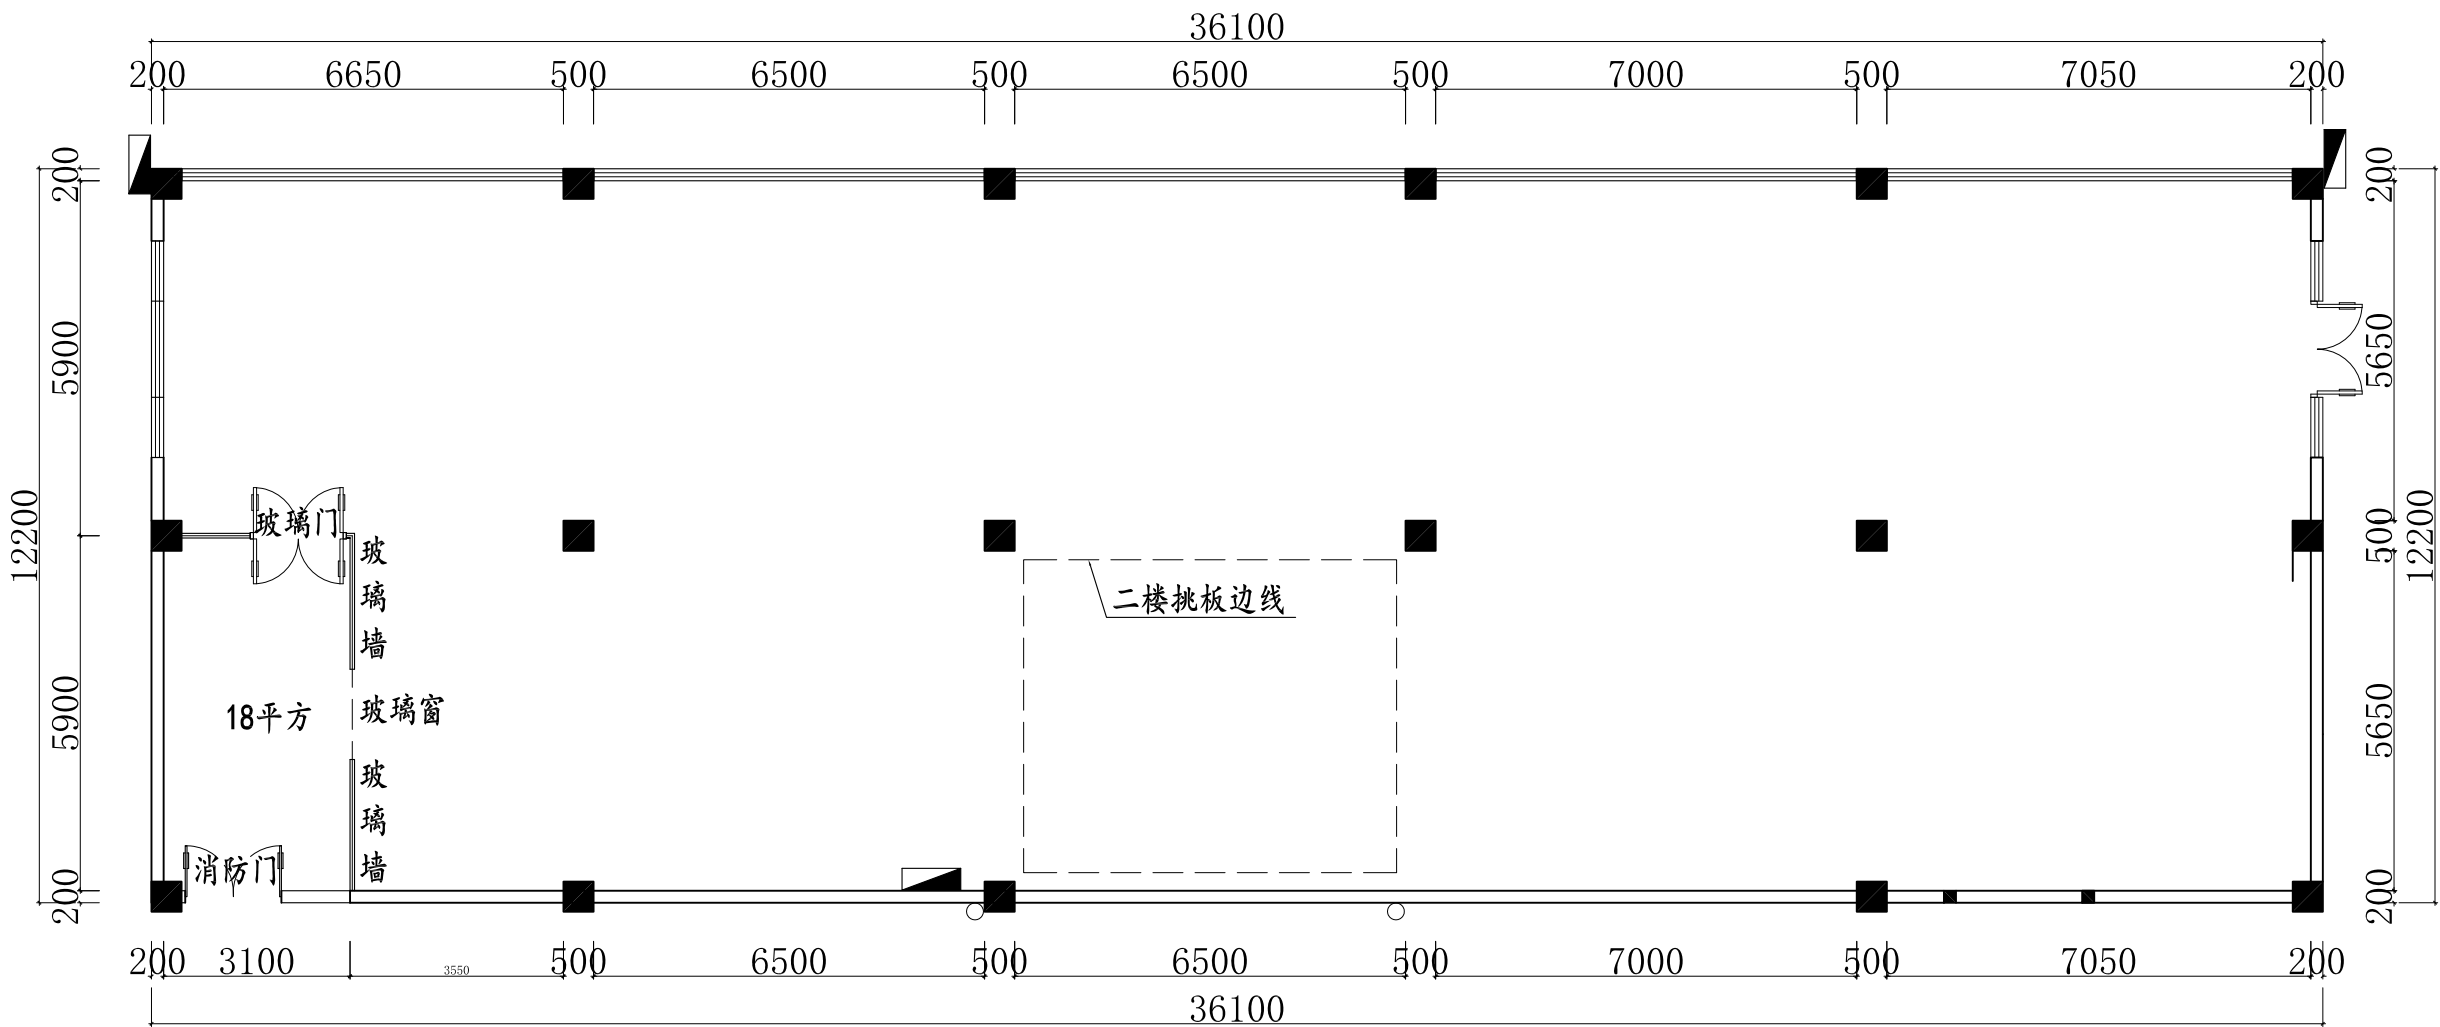

剑桥装饰

JIAN QIAO ZHUANG SHI

中山剑桥装饰设计工程有限公司

地址：中山市东区博爱七路
越秀品峰花园28座1122

设计宗旨：

以 口 碑 铸 就 品 牌

工程名称：
Job title

成诺港口仓库

图纸名称：
Drawn title

玻璃办公室平面图

设计：
Designed by

绘图：
Drawn by

报价：
Quoted

审核：
Check

工程监理：
Contractor

业主认可：
Client approved

备注：

日期：
Date 2026年1月

比例：
Scale 1:60

图号：
Drawing no 001

注：（1）本图的知识产权属于“剑桥装饰有限公司”，任何人不得模仿或抄袭；

（2）所有标注尺寸以现场测量为准，施工者须按工地实际尺寸进行施

Note: (1) This drawing is property of “jian qiao zhuang shi InteriorDesign”, anybody don't copy.

(2) All dimensions following the site,contractor must be check the mersu